




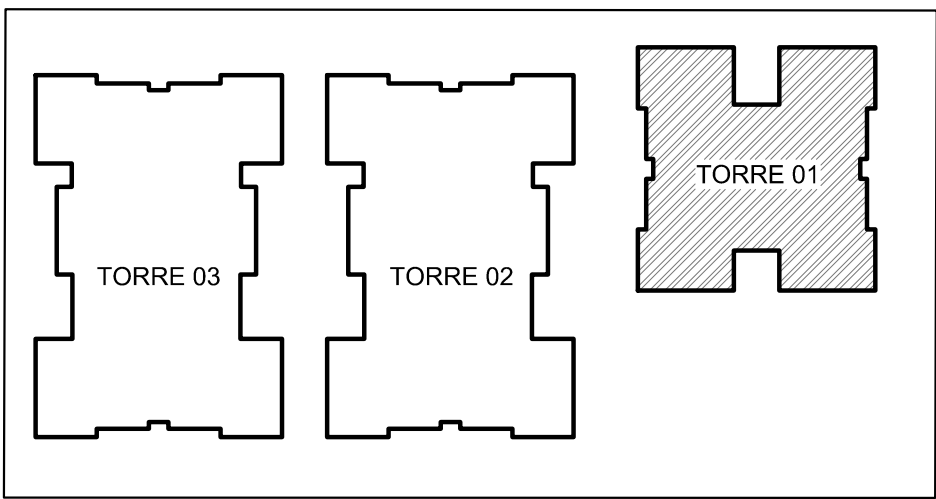


MAPA IMPLANTAÇÃO
ESC. 1/1000

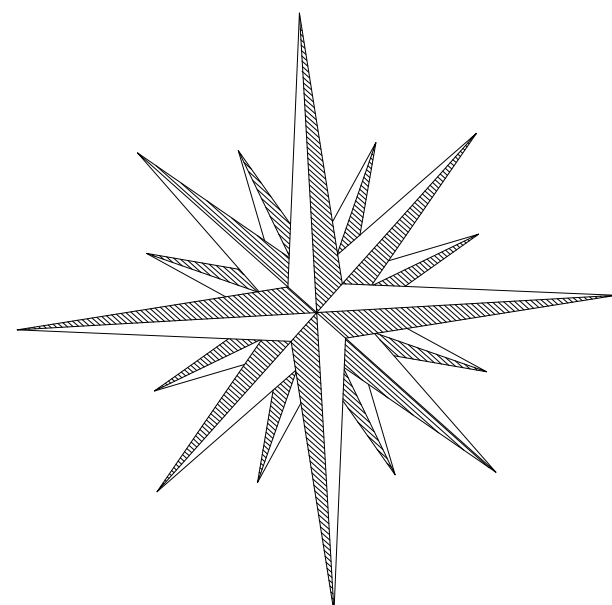

N

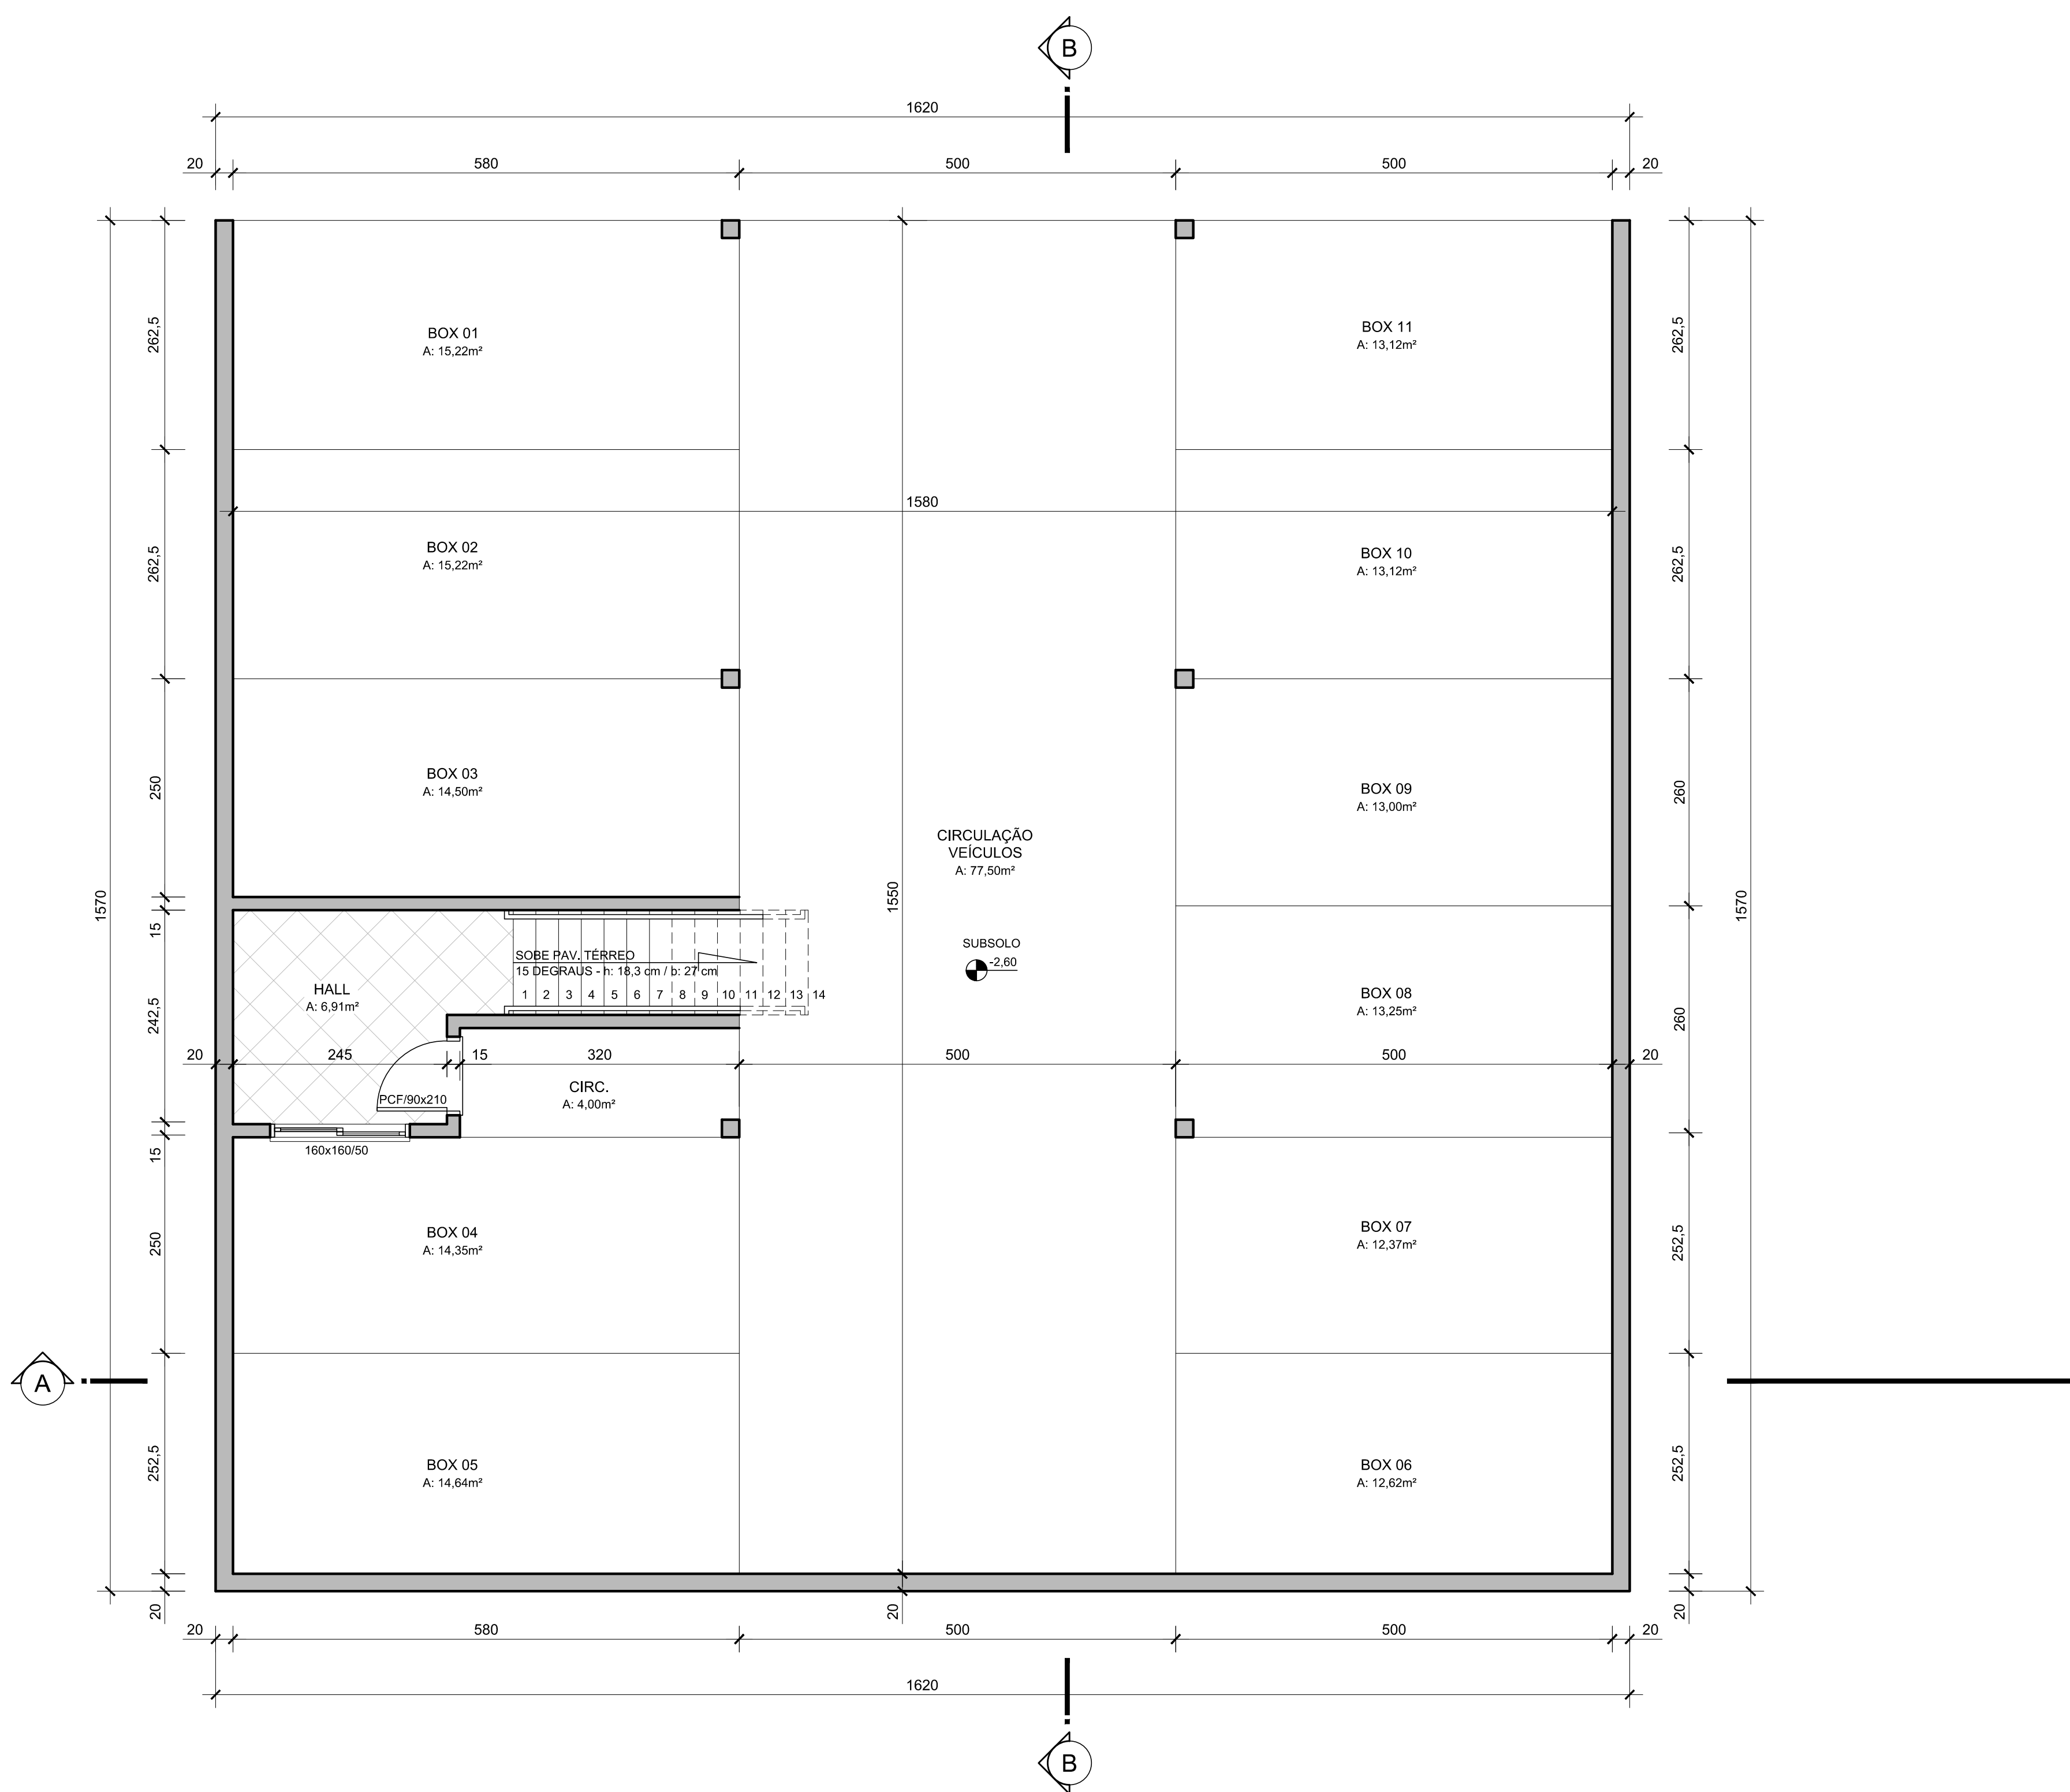

TORRE 01 | PLANTA BAIXA | PAV. SUBSOLO | A: 254,34m²
Rua Hugo Décio Peretti
ESC. 1/50

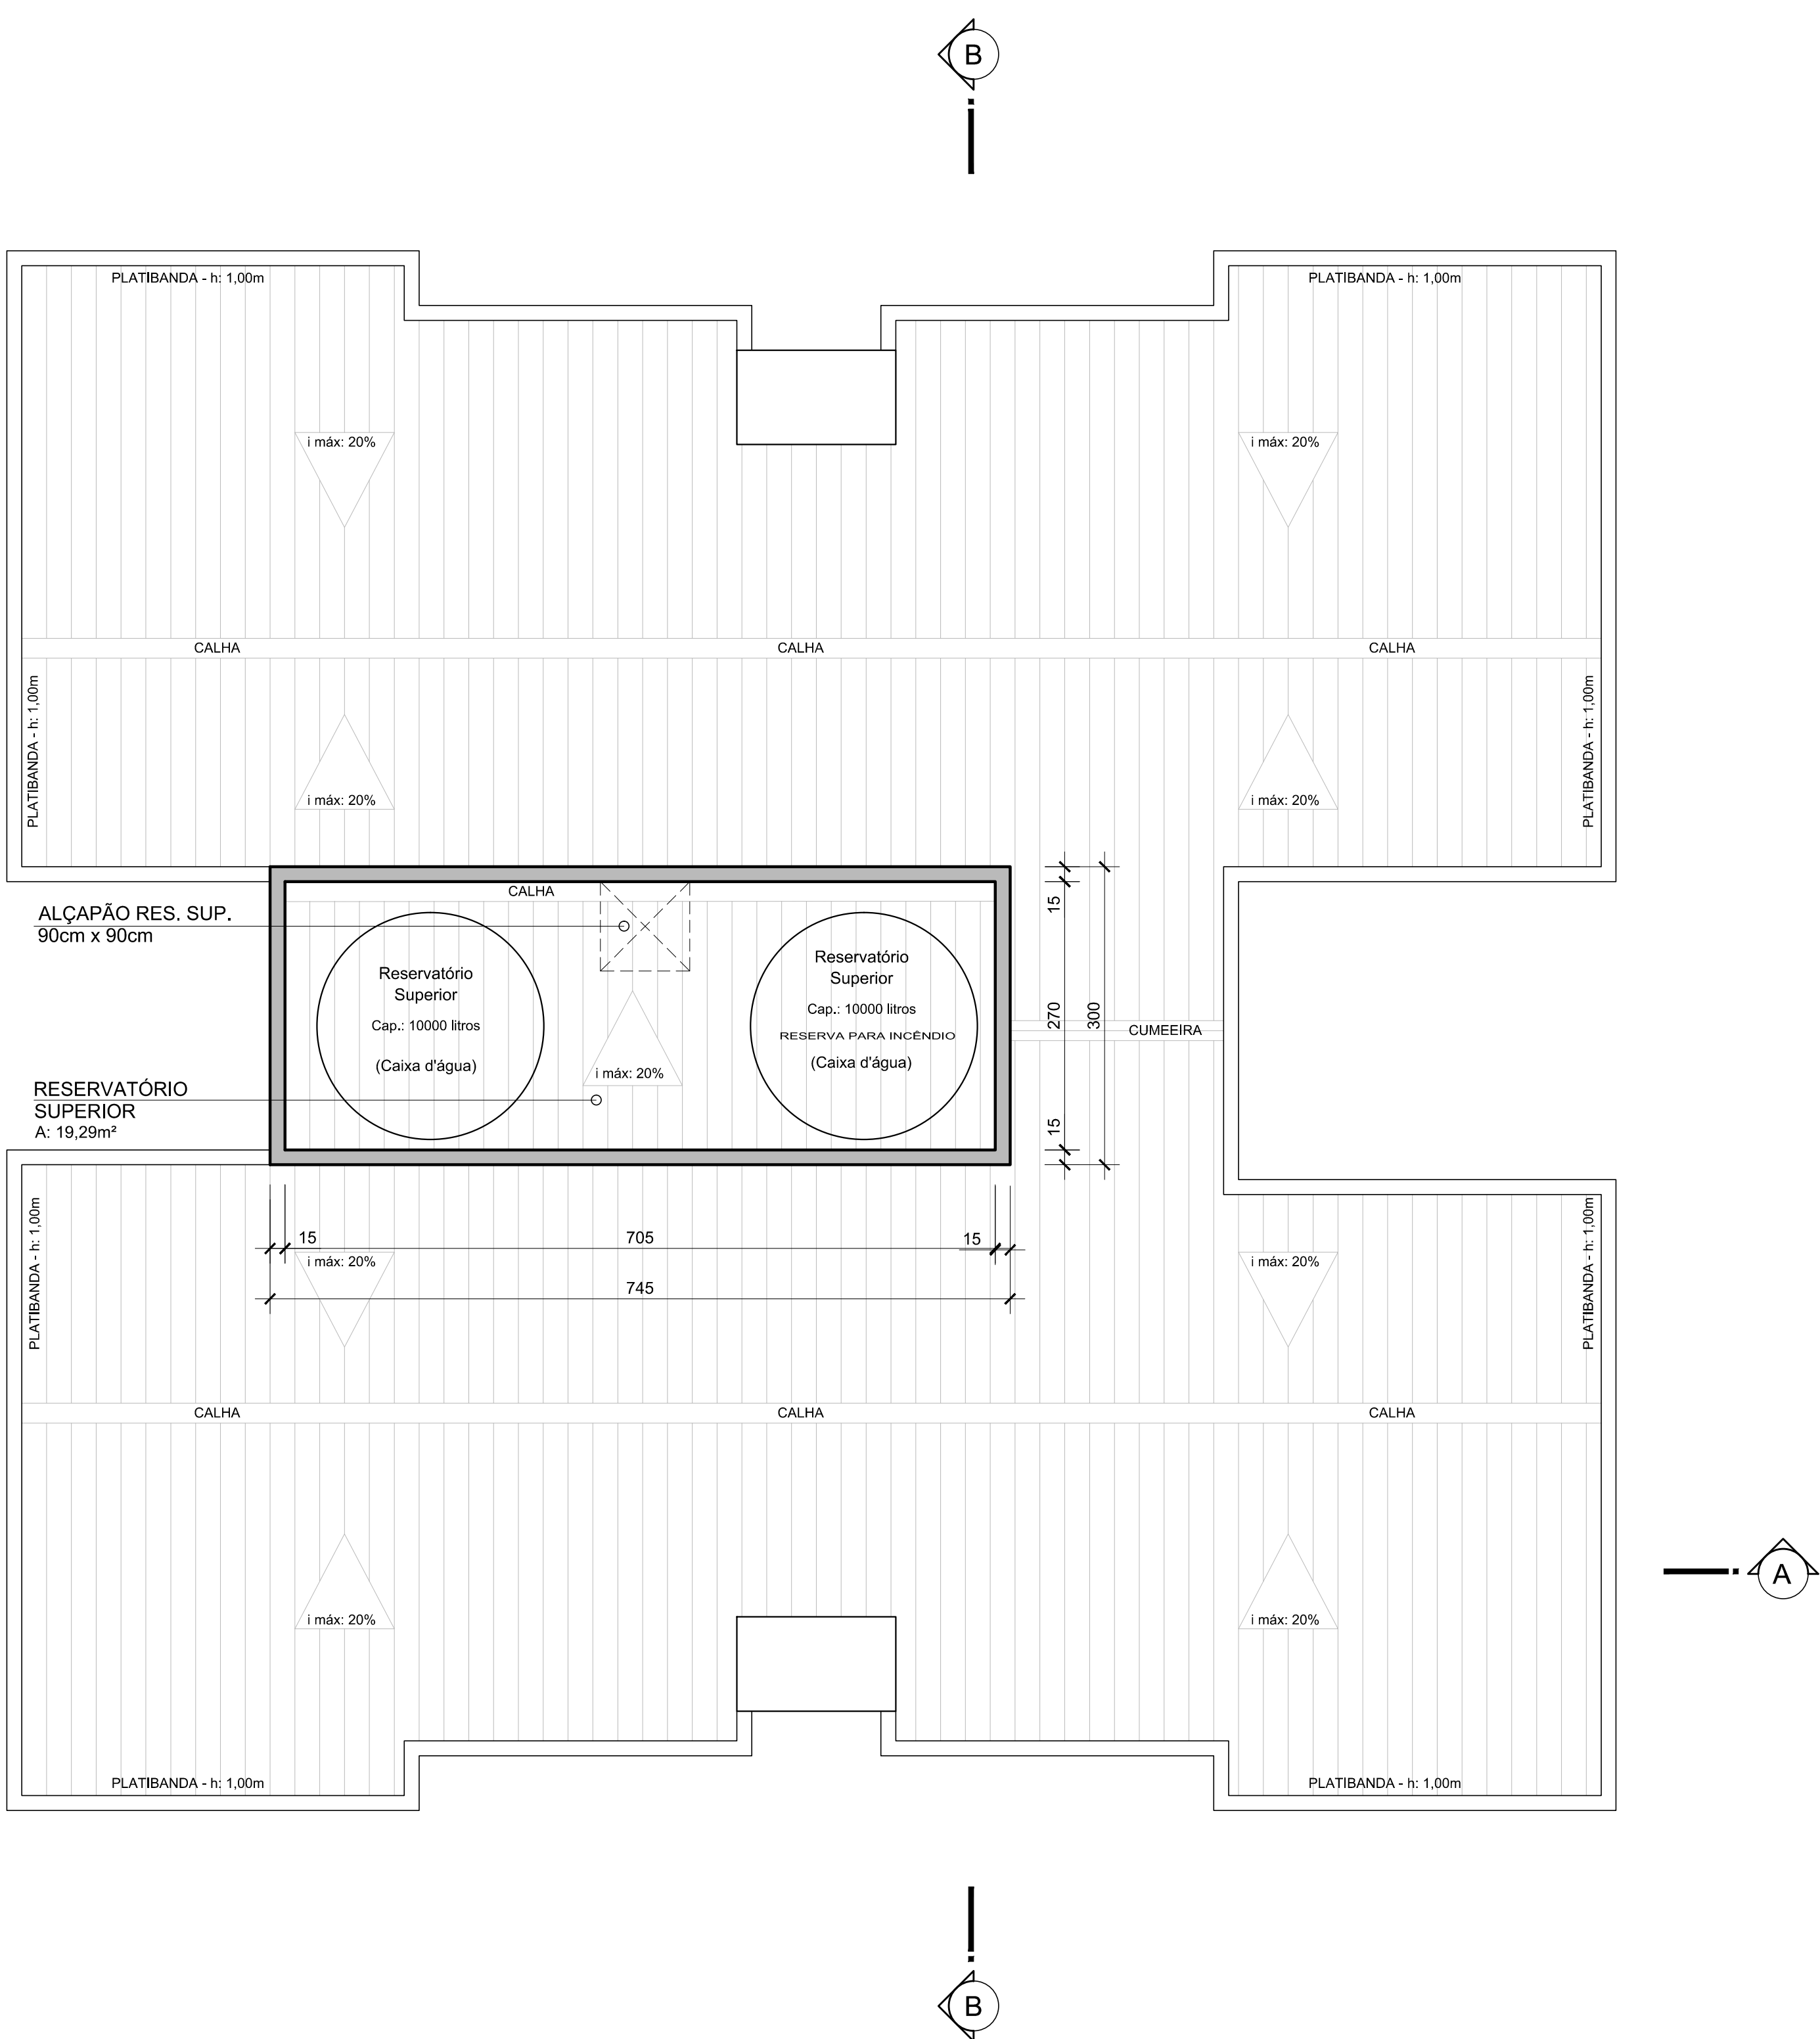

TORRE 01 | PLANTA BAIXA | TELHADO e RESERVATÓRIO | A= 22,35m²
Rua Hugo Décio Peretti
ESC. 1/50

Matrícula do Imóvel do RG de Encantado | 17.160
Terreno | 1.987,86m² de área
Rua Hugo Décio Peretti | Bairro Porto XV | Encantado | RS
Quadra | 435 Lote | 08

REVISÃO	OBSERVAÇÕES	VISTO	DATA

traseg
engenharia

Engenharia Civil
Engenharia de Segurança
e Medicina do Trabalho
Avaliação de Imóveis
Perícias
Construções e Incorporações

Rua Carlos Jacob Kelling, 110
CNP 10090-912
Bairro Floresta | Lote 100-AS
Fone: (51) 3671.0318
Cel: (51) 96106.9197
traseg@traseg.com.br
www.traseg.com.br

Condomínio Residencial Três Ilhas					
Rua Hugo Décio Peretti esq. Rua David Pio De Nês Bairro Porto XV Encantado RS					
PRONOMEIADO					
TRASEG ENGENHARIA LTDA			CNPJ - 07.151.447/0001-00		
PROJETO/EXECUÇÃO		PROJETO/EXECUÇÃO		DATA	
Arq. Vitor Luiz Resmini CAU - A. 17.879-9		Eng. Civil Norberto André Dacosse CREA - 57.172		AGO 2016	
PROJETO		ÁREA CONSTRUÇÃO	ESQ.	SECTOR	QUADRA
ARQUITETÔNICO TORRE 01		1.178,26m²	150	435	08
PLANTA BAIXA PAV. SUBSOLO RESERV.		1.987,86m²	150	435	08
PRONOMEIADO					
AT1 01/03					